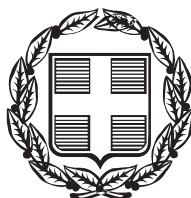


ΕΦΗΜΕΡΙΣ ΤΗΣ ΚΥΒΕΡΝΗΣΕΩΣ

ΤΗΣ ΕΛΛΗΝΙΚΗΣ ΔΗΜΟΚΡΑΤΙΑΣ

ΤΕΥΧΟΣ ΤΕΤΑΡΤΟ Αρ. Φύλλου 851

21 Σεπτεμβρίου 2006

ΠΕΡΙΕΧΟΜΕΝΑ

ΑΠΟΦΑΣΕΙΣ

ΑΠΟΦΑΣΕΙΣ

Αριθμ. 65550/2568 (1)

Αναγκαστική απαλλοτρίωση για την κατασκευή νέου συνοριακού σταθμού Νίκης Ν. Φλώρινας.

Ο ΓΕΝΙΚΟΣ ΓΡΑΜΜΑΤΕΑΣ
ΠΕΡΙΦΕΡΕΙΑΣ ΔΥΤΙΚΗΣ ΜΑΚΕΔΟΝΙΑΣ

Έχοντας υπόψη:

1. Τις διατάξεις του ν. 2882/2.2.2001 (ΦΕΚ 17/6.2.2001 τ. Α΄) « Κώδικας αναγκαστικών απαλλοτριώσεων ακινήτων» όπως αυτό τροποποιήθηκε και ισχύει με το ν. 2985/2002 «Προσαρμογή των διατάξεων του κώδικα αναγκαστικών απαλλοτριώσεων στο Σύνταγμα» και τις διατάξεις του άρθρου 9 του ν. 3193/20.11.2003.

2. Ότι η κήρυξη αναγκαστικής απαλλοτρίωσης για την κατασκευή του παραπάνω ακινήτου είναι επιτρεπτή σύμφωνα με τις διατάξεις του άρθρου 23 του δ/τος της 25.11.1929 «περί κωδικοποιήσεως των περί κατασκευής και συντηρήσεως οδών κειμένων διατάξεων» διότι είναι έργο δημόσιας ωφέλειας.

3. Το υπ' αριθμ. 4766/28.12.2005 έγγραφο της Περιφέρειας Δυτικής Μακεδονίας Γενικής Δ/νσης Περιφέρειας Δ/νσης Δημ. Έργων Δ.Δ.Ε. με το οποίο και προτείνει την κήρυξη της απαλλοτρίωσης.

4. Το υπ' αριθμ. 784/17.6.2002 έγγραφο του τμήματος Περιβαλλοντικού και χωροταξικού σχεδιασμού της δ/νσης περιβάλλοντος και χωροταξίας της Περιφέρειας Δυτικής Μακεδονίας περί της περιβαλλοντικής αδειοδότησης του νέου συνοριακού σταθμού στη Νίκη του Ν. Φλώρινας.

5. Το υπ' αριθμ. 41/13.12.2005 έγγραφο της Περιφέρειας Δυτικής Μακεδονίας Ε.Π.-Ο.Π.Α. Φλώρινας - Καστοριάς περί της χρηματοδότησης των απαλλοτριώσεων για την κατασκευή του νέου Συνοριακού σταθμού Νίκης Νομού Φλώρινας.

6. Το υπ' αριθμ. 2244/14.6.2004 έγγραφο της Δ/νσης Δημοσίων έργων της Περιφέρειας Δυτικής Μακεδονίας με το οποίο αποφασίστηκε η έγκριση του τοπογραφικού διαγράμματος της ευρύτερης περιοχής στο συνοριακό σταθμό Νίκης και το υπ' αριθμ. 505/2004/27.12.5005 έγγραφο της Δ.Δ.Ε της Περιφέρειας Δυτικής Μακεδονίας με το οποίο εγκρίθηκε το κτηματολόγιο της προαναφερόμενης περιοχής.

7. Το υπ' αριθμ. 99/13.1.2006 έγγραφο Δ/νσης Αγροτικής ανάπτυξης της Ν.Α. Φλώρινας ότι δεν έχει αντίρρηση για την απαλλοτρίωση.

8. Το υπ' αριθμ. 1397/24/12.1.2006 έγγραφο της Δ/νσης Δασών Φλώρινας.

9. Την εισήγηση του Προϊσταμένου της Κτηματικής Υπηρεσίας Ν. Φλώρινας μετά των συνημμένων της, από τα οποία προκύπτει ότι έχουν τηρηθεί οι προϋποθέσεις του άρθρου 3 του ν. 2882/2001.

10. Την υπ' αριθμ. Α11 11517/323/8.2.2006 απόφαση του Γενικού Γραμματέα Περιφέρειας Δυτ. Μακεδονίας, αποφασίζουμε:

Κηρύσσουμε την αναγκαστική απαλλοτρίωση για σκοπούς δημόσιας ωφελείας και ειδικότερα για την κατασκευή ταυ Νέου Συνοριακού Σταθμού Νίκης Νομού Φλώρινας έκτασης συνολικού εμβαδού 38763,21 τ.μ. που βρίσκεται στο αγρόκτημα Νίκης του Δήμου ΚΛΕΙΝΩΝ Νομού Φλώρινας και εικονίζεται με κλίμακα 1:500 και αριθμό Α1 στο κτηματολογικό διάγραμμα και αντίστοιχο κτηματολογικό πίνακα της Περιφέρειας Δυτικής «Μακεδονίας τα οποία έχουν συντάξει αντίστοιχα, οι υπάλληλοι της Δ.Δ.Ε. της Περιφέρειας Δυτικής Μακεδονίας Μιχαηλίδης Γεώργιος Πολιτικός Μηχ/κος και Μπαμπαλής Ιωάννης Αγρ. Τοπογράφος μηχανικός και έχει θεωρήσει ο Διευθυντής της Δ.Δ.Ε. Π.Δ.Μ. Λεωνίδας Κ. Βαζούρας, Τοπογράφος μηχανικός την 27.12.2004.

Στην έκταση που απαλλοτριώνεται προβάλλουν δικαιώματα κυριότητας οι: 1) Θεοδωροπούλου Παρασκευή 2) Θεοδωροπούλου Φωτεινή 3) Γυφτοπούλου Αλεξάνδρα κ.λπ.

Η απαλλοτρίωση κηρύσσεται υπέρ του Δημοσίου και με δαπάνη του Δημοσίου και θα χρηματοδοτηθεί από την ΣΑΕ 005 τροπ. 1 της 9.12.2005 όπου έχει ενταχθεί το έργο με τίτλο «Απαλλοτριώσεις για το νέο Συνοριακό

Σταθμό Νίκης» με κωδικό 2005ΣΕ00500047 και προϋπολογισμό 80.000,00 ευρώ.

Η απόφαση αυτή να δημοσιευτεί στην Εφημερίδα της Κυβερνήσεως.

Κοζάνη, 20 Ιουνίου 2006

Ο Γενικός Γραμματέας Περιφέρειας
ΑΝΔΡΕΑΣ ΛΕΟΥΔΗΣ

Αριθμ. 7046 (2)

Καθορισμός των οριογραμμών όχθης, παρόχθιας ζώνης και παλαιάς όχθης, κατά μήκος του Αλιάκμονα ποταμού από το φράγμα του Αλιάκμονα στην συμβολή της οδού Βέροιας - Βεργίνας με την οδό που οδηγεί στα φράγματα της Δ.Ε.Η.

Ο ΓΕΝΙΚΟΣ ΓΡΑΜΜΑΤΕΑΣ
ΠΕΡΙΦΕΡΕΙΑΣ ΚΕΝΤΡΙΚΗΣ ΜΑΚΕΔΟΝΙΑΣ

Έχοντας υπόψη:

1. Τις διατάξεις του ν. 2971/2001 (ΦΕΚ 285/τ. Α΄/19.12.2001) «Περί αιγιαλού και παραλίας και άλλες διατάξεις».

2. Τις διατάξεις του ν.δ. 439/1970 «Περί συμπληρώσεως των διατάξεων περί αιγιαλού και παραλίας.

3. Τις διατάξεις του ν. 3200/1955 «Περί διοικητικής αποκέντρωσης» όπως αυτές τροποποιήθηκαν και ισχύουν σήμερα με τα ν.δ. 532/1970, β.δ. 704/1970, β.δ. 705/1970, β.δ. 192/1972, π.δ. 71/1984, π.δ. 347/1986, ν. 2026/1992 και π.δ. 97/1993.

4. Τις διατάξεις του άρθρου 19 παρ. 5 ν. 2344/1995 του άρθρου 52 παράγ. 6 ν. 2218/1994, του άρθρου 4 παράγ. 7 του ν. 2240/1994, δυνάμει των οποίων οι αρμοδιότητες του Υπουργείου Οικονομικών που είχαν μεταβιβαστεί στους Νομάρχες ανήκουν στον Περ/κο Δ/ντη, σε συνδυασμό με αυτές του άρθρου 14 παρ. 2 του ν. 2399/1996 με τις οποίες προβλέπεται η κατάργηση των θέσεων των Περ/κων και Δ/ντων, οι αρμοδιότητες πλέον του οποίου περιήλθαν στο Γενικό Γραμματέα της Περιφέρειας που ασκούνται από τον Αναπληρωματικό Περ/κο Δ/ντη.

5. Τις διατάξεις του τετάρτου εδαφίου της παρ. 2 του άρθρου 1 και της παρ. 6 του ίδιου άρθρου του ν. 2503/1997 «Διοίκηση, οργάνωση, στελέχωση της Περιφέρειας, ρύθμιση θεμάτων για την τοπική αυτοδιοίκηση και άλλες διατάξεις» (ΦΕΚ 107/Α΄), σύμφωνα με τις οποίες οι Περιφερειακές Υπηρεσίες του Υπουργείου Οικονομικών, που συγκροτούσαν την Περιφερειακή Διοίκηση του Νόμου ή Νομαρχίας, δεν υπήχθησαν στην ενιαία οργανική μονάδα της Περιφέρειας, ούτε καταργήθηκαν αλλά αποτελούν από 1.9.1997, Υπηρεσίες του Υπουργείου Οικονομικών.

6. Το υπ' αριθμ. 28979/31.7.1997 έγγραφο της Δ/νσης Διοίκησης του Υπουργείου Εσωτερικών, Δημόσιας Διοίκησης και Αποκέντρωσης, σύμφωνα με το οποίο οι αρμοδιότητες του Γενικού Γραμματέα της Περιφέρειας σε θέματα Υπηρεσιών του Υπουργείου Οικονομικών μεταφέρονται από 1.9.1997 στον Υπουργό Οικονομικών.

7. Την υπ' αριθμ. 14650/Δ10685/17.3.2004 (ΦΕΚ 519/Β΄/17.3.2004) κοινή απόφαση του Πρωθυπουργού και Υπουργού Οικονομικών «Περί καθορισμού αρμοδιοτήτων των Υφυπουργών Οικονομίας και Οικονομικών».

8. Το ν. 3220 (ΦΕΚ 15/τ. Α΄/28.1.2004) άρθρο 46 παρ. 21 με το οποίο οι αρμοδιότητες του Υπουργού Οικονομικών και Οικονομίας οι οποίες άνηκαν ή είχαν μεταβιβαστεί στους Νομάρχες μέχρι την έναρξη λειτουργίας των Νομαρχιακών Αυτοδιοικήσεων και αφορούν θέματα και Υπηρεσιών του Υπουργείου Οικονομίας και Οικονομικών, εξαιρέθηκαν από την κατάργηση με τις διατάξεις της παρ. 2 του άρθρου 39 του ν. 2218/1994, περιέρχονται στον Γενικό Γραμματέα της Περιφέρειας, εκτός των θεμάτων Υ.Δ.Ε.

9. Την υπ' αριθμ. οικ. 7427/19.8.2004 (ΦΕΚ 1293 Β΄/23.8.2004) απόφαση του Γενικού Γραμματέα της Περιφέρειας Κεντρικής Μακεδονίας, «Τροποποίηση και συμπλήρωση της υπ' αριθμ. 5631/26.7.2000 απόφασης μας (ΦΕΚ 1339/Β΄/6.11.2000) περί ορισμού εισηγητών και μεταβίβαση εξουσίας υπογραφής «με εντολή Γενικού Γραμματέα» αποφάσεων, εγγράφων και άλλων πράξεων στον Γενικό Διευθυντή, στους Προϊσταμένους Δ/νσεων, Τμημάτων και Γραφείων των Υπηρεσιών της Περιφέρειας Κεντρικής Μακεδονίας».

10. Την από 19.6.2006 έκθεση της κατά τα άρθρα 3 και 31 του ν. 2971/19.12.2001 (ΦΕΚ 285/τ. Α΄/19.12.2001) «Περί αιγιαλού και παραλίας» αρμόδιας Επιτροπής καθορισμού οριογραμμών όχθης και παρόχθιας ζώνης μεγάλων λιμνών και πλεύσιμων ποταμών, για τον καθορισμό οριογραμμών όχθης, παρόχθιας ζώνης και παλαιάς όχθης, κατά μήκος του Αλιάκμονα ποταμού από το φράγμα του Αλιάκμονα στην συμβολή της οδού Βέροιας - Βεργίνας με την οδό που οδηγεί στα φράγματα της Δ.Ε.Η.

11. Το από Μάιο 2006 τοπογραφικό και υψομετρικό διάγραμμα, κλίμακας 1:500, σε (3) τρεις πινακίδες το οποίο συντάχθηκε από τον Γεώργιο Δ. Νεστορή, Αγρονόμο Τοπογράφο Μηχανικό Π.Σ.Π.Θ., και ελέγχθηκε και θεωρήθηκε νομότυπα από τον Παναγιώτη Θεοδωρόπουλο Αγρονόμο Τοπογράφο Μηχανικό με βαθμό Γ΄ της Κτηματικής Υπηρεσίας Ν. Ημαθίας, όπως ορίζουν οι διατάξεις του ν. 2971/2001.

12. Το υπ' αριθμ. 770/3.7.2006 (υπ' αριθμ. 7046/6.7.2006Δ/νσης ΠΕ.ΧΩ.Κ.Μ.) έγγραφο της Κτηματικής Υπηρεσίας Ν. Ημαθίας, με τα οποία διαβιβάστηκε στην υπηρεσία μας ο σχετικός φάκελος του θέματος, αποφασίζουμε:

Επικυρώνουμε την από 19.6.2006 έκθεση της κατά τα άρθρα 3 και 31 του ν. 2971/19.12.2001 (ΦΕΚ 285/τ. Α΄/19.12.2001) «Περί αιγιαλού και παραλίας» αρμόδιας Επιτροπής καθορισμού οριογραμμών όχθης και παρόχθιας ζώνης μεγάλων λιμνών και πλεύσιμων ποταμών, για τον καθορισμό οριογραμμών όχθης, παρόχθιας ζώνης και παλαιάς όχθης, κατά μήκος του Αλιάκμονα ποταμού από το φράγμα του Αλιάκμονα στην συμβολή της οδού Βέροιας - Βεργίνας με την οδό που οδηγεί στα φράγματα της Δ.Ε.Η., καθώς επίσης και το από Μάιο 2006 τοπογραφικό και υψομετρικό διάγραμμα, κλίμακας 1:500, σε (3) τρεις πινακίδες το οποίο συντάχθηκε από τον Γεώργιο Δ. Νεστορή, Αγρονόμο Τοπογράφο Μηχανικό Π.Σ.Π.Θ., και ελέγχθηκε και θεωρήθηκε νομότυπα από τον Παναγιώτη Θεοδωρόπουλο Αγρονόμο Τοπογράφο Μηχανικό με βαθμό Γ΄ της Κτηματικής Υπηρεσίας Ν. Ημαθίας, όπως ορίζουν οι διατάξεις του ν. 2971/2001.

Στο τοπογραφικό αυτό διάγραμμα, καθορίστηκαν;

α) η οριογραμμή της όχθης του ποταμού Αλιάκμονα με κόκκινη συνεχή, πολυγωνική γραμμή 1, 2, 3, ..., 28, 29, 30 της οποίας οι κορυφές εξασφαλίζονται από το κρατικό τριγωνομετρικό δίκτυο,

β) η οριογραμμή της παρόχθιας ζώνης του ποταμού

Αλιάκμονα με κίτρινη συνεχή, πολυγωνική γραμμή 1΄, 2΄, 3΄, ..., 28΄, 29΄, 30΄ της οποίας οι κορυφές εξασφαλίζονται από το κρατικό τριγωνομετρικό δίκτυο.

Η απόφαση αυτή να δημοσιευθεί στην Εφημερίδα της Κυβερνήσεως.

Θεσσαλονίκη, 27 Ιουλίου 2006

Με εντολή Γενικού Γραμματέα Περιφέρειας
Ο Γενικός Διευθυντής
ΣΤΑΜΑΤΗΣ Μ. ΤΣΙΑΚΙΡΗΣ

ΕΚΘΕΣΗ

Της Επιτροπής καθορισμού των οριογραμμών όχθης και παρόχθιας ζώνης μεγάλων λιμνών και πλεύσιμων ποταμών Ν. Ημαθίας σύμφωνα με τις διατάξεις του ν. 2971/2001, τ. Α΄/19.12.2001).

«Καθορισμός των οριογραμμών όχθης, παρόχθιας ζώνης και παλαιάς όχθης, κατά μήκος του Αλιάκμονα ποταμού από το φράγμα του Αλιάκμονα στην συμβολή της οδού Βέροιας -Βεργίνας με την οδό που οδηγεί στα φράγματα της Δ.Ε.Η.

Βέροια 19.6.2006 οι υπογεγραμμένοι:

1. Χρήστος Πολιανίδης, Φοροτεχνικός με Α΄ βαθμό, Προϊστάμενος της Κτηματικής Υπηρεσίας Ν. Ημαθίας, ως Πρόεδρος,

2. Παναγιώτης Θεοδωρόπουλος, Αγρονόμος Τοπογράφος Μηχανικός με Γ΄ βαθμό, υπάλληλος της Κτηματικής Υπηρεσίας Ν. Ημαθίας, μηχανικός Δημοσίου, ως μέλος,

3. Δέσποινα Σπορέλα, ιχθυολόγος με Α΄ βαθμό, υπάλληλος της Νομαρχιακής Αυτοδιοίκησης Ημαθίας, ως μέλος,

4. Κυριακούλα Παπαδοπούλου, Αρχιτέκτων Πολεοδόμος Μηχανικός με Α΄ βαθμό, προϊσταμένη της Πολεοδομίας της Νομαρχιακής Αυτοδιοίκησης Ημαθίας, ως μέλος,

5. Φανή Παναγιωτίδου, Πολιτικός Μηχανικός με Γ΄ βαθμό, υπάλληλος της Δ/νσης Τεχνικών Υπηρεσιών της Νομαρχιακής Αυτοδιοίκησης Ημαθίας, ως μέλος, του τακτικού μέλους κωλυομένου,

6. Ελεονόρα Ισμυρλή, Αγρονόμος Τοπογράφος Μηχανικός με Α΄ βαθμό, προϊσταμένη του τμήματος Πολεοδομικού Σχεδιασμού και Εφαρμογής της Δ.Ι.ΠΕ.ΧΩ Κεντρικής Μακεδονίας, νόμιμος αναπληρωτής του Δ/ντή της Δ/νσης Περιβάλλοντος και Χωροταξίας της Περιφέρειας Κεντρικής Μακεδονίας, ως μέλος, του τακτικού μέλους κωλυομένου,

που αποτελούμε την Επιτροπή καθορισμού Ορίων αιγιαλού - παραλίας - παλαιού αιγιαλού και όχθης - παρόχθιας ζώνης - παλαιάς όχθης μεγάλων λιμνών και πλεύσιμων ποταμών, δυνάμει των του άρθρων 3 και 31 του ν. 2971/2001 και της υπ' αριθμ. 10971/26.10.2004 απόφασης του Γενικού Γραμματέα της Περιφέρειας Κεντρικής Μακεδονίας όπως τροποποιήθηκε με την υπ' αριθμ. 8904/5.10.2005 απόφαση του ιδίου, που συγκλήθηκε ύστερα από πρόσκληση του Προέδρου της, μετά από αυτοψία στην προαναφερθείσα τοποθεσία και αφού λάβαμε υπόψη:

1. Το από Μάρτιο 2006 Τοπογραφικό και Υψομετρικό διάγραμμα που συντάχθηκε σε πινακίδες σε κλίμακα 1:500 από τον Γεώργιο Δ. Νεστορή, Αγρονόμο Τοπογράφο Μηχανικό Π.Σ.Π.Θ., ελέγχθηκε και θεωρήθηκε από τον Παναγιώτη Θεοδωρόπουλο Αγρονόμο Τοπογράφο Μηχανικό με βαθμό Γ΄ της Κτηματικής Υπηρεσίας Ν. Ημαθίας.

2) Τις διατάξεις του ν. 2971/2001 (ΦΕΚ 285, τ. Α΄/19.12.2001).

3) Την υπ' αριθμ. 1089532π.ε./8205π.ε./Β0010/20.4.2005 απόφαση των Υπουργών Οικονομίας και Οικονομικών και Περιβάλλοντος, Χωροταξίας και Δημοσίων Έργων.

4) Το υπ' αριθμ. 237/17.3.2005 έγγραφο της Δ.Ε.Η. προς την Νομαρχιακή Αυτοδιοίκηση Ν. Ημαθίας.

5) Την αντίληψη για τον επανακαθορισμό που σχηματίστηκε από την επιτόπια επίσκεψη για το πλάτος της βρεχόμενης ζώνης της ξηράς και άλλων συναφών στοιχείων, δηλαδή:

α) ως προς τη γεωμορφολογία του εδάφους:

Το ανάγλυφο δεν είναι ομαλό, τα εδάφη που κυριαρχούν είναι αργιλώδους έως αργιροπηλώδους υφής χωρίς να παρουσιάζονται φαινόμενα διαβρώσεων ή κατολισθήσεων σε θέσεις με ήπιες κλίσεις. Το έδαφος καλύπτεται από δασική βλάστηση καλώς αποστραγγιζόμενα,

β) ως προς τους παράκτιους φυσικούς πόρους: Δεν υπάρχουν,

γ) ως προς τα μετεωρολογικά στοιχεία της περιοχής:

Το κλίμα χαρακτηρίζεται ως μεσογειακό ηπειρωτικού χαρακτήρα λόγω του μεγάλου εύρους της ετήσιας διακύμανσης της θερμοκρασίας. Η θερμή περίοδος διαρκεί από τον Μάιο έως τον Οκτώβριο και η ψυχρή από τον Νοέμβριο έως τον Απρίλιο.

Η διανομή των βροχών παρουσιάζει έντονη διακύμανση με βροχομετρικό μέγιστο τον μήνα Μάιο ενώ το ελάχιστο εμφανίζεται κατά το μήνα Αύγουστο. Η ξηροθερμική περίοδος καλύπτει τους μήνες Ιούλιο, Αύγουστο και τμήμα του Σεπτεμβρίου παρόλα αυτά λόγω της γειτνίασης με τον ποταμό Αλιάκμονα υπάρχει αυξημένη υγρασία σε όλη την διάρκεια του έτους,

δ) ως προς τη μορφολογία του πυθμένα:

Η κατασκευή του φράγματος από το έτος 1958 και της νέας διαμόρφωσης το έτος 1985 είχε ως αποτέλεσμα την ανύψωση της στάθμης του ποταμού Αλιάκμονα και δημιουργία μιας τεχνητής δεξαμενής μικρού όγκου νερού, σε χώρο ο οποίος είναι βραχώδεις με ομαλό ανάγλυφο,

ε) ως προς την ανάπτυξη κυματισμού σε σχέση με το μέτωπο της όχθης:

Ανάπτυξη κυματισμού δεν παρατηρείται.

στ) ως προς την ύπαρξη τεχνικών έργων. Φράγμα του Αλιάκμονα ποταμού. Λόγω του φράγματος γίνεται διαχείριση της στάθμης του νερού που όπως προκύπτει από το υπ' αριθμ. 237/17.3.2005 έγγραφο της Δ.Ε.Η. προς τη Νομαρχιακή Αυτοδιοίκηση Ν. Ημαθίας είναι από το 1985 το υψόμετρο 42 (απόλυτο υψόμετρο ΓΥΣ),

ζ) ως προς την ύπαρξη εγκεκριμένων χωροταξικών κατευθύνσεων και χρήσεων γης που επηρεάζουν την παράκτια ζώνη: Δεν υπάρχουν,

η) ως προς την ύπαρξη δημοσίων κτημάτων: Δεν υπάρχουν,

θ) ως προς την ύπαρξη υφιστάμενου Κτηματολογίου: Δεν υπάρχει,

ι) την ύπαρξη ευπαθών οικοσυστημάτων:

Εμπίπτει στην περιοχή NATURA 2000 με αριθμό GR 1210002 - Στενά Αλιάκμονα, αποφασίζουμε:

Καθορίζουμε στο συνημμένο παραπάνω τοπογραφικό και υψομετρικό διάγραμμα που αποτελεί αναπόσπαστο μέρος της παρούσης έκθεσης:

α) την οριογραμμή του όχθης του ποταμού Αλιάκμονα με κόκκινη συνεχή πολυγωνική γραμμή 1, 2, 3, ..., 28, 29, 30 της οποίας οι κορυφές εξασφαλίζονται από το κρατικό τριγωνομετρικό δίκτυο,

β) την οριογραμμή της παρόχθιας ζώνης του ποταμού Αλιάκομνα με κίτρινη συνεχή, πολυγωνική γραμμή 1΄, 2΄, 3΄, ..., 28΄, 29΄, 30΄ της οποίας οι κορυφές εξασφαλίζονται από το κρατικό τριγωνομετρικό δίκτυο.

Η Επιτροπή

Ο Πρόεδρος
ΧΡΗΣΤΟΣ ΠΟΛΙΑΝΙΔΗΣ

Τα Μέλη
ΠΑΝΑΓΙΩΤΗΣ ΘΕΟΔΩΡΟΠΟΥΛΟΣ
ΔΕΣΠΟΙΝΑ ΣΠΟΡΕΛΑ
ΚΥΡΙΑΚΟΥΛΑ ΠΑΠΑΔΟΠΟΥΛΟΥ
ΦΑΝΗ ΠΑΝΑΓΙΩΤΙΔΟΥ
ΕΛΕΟΝΟΡΑ ΙΣΜΥΡΛΗ

ΤΟΠΟΓΡΑΦΙΚΟ ΔΙΑΓΡΑΜΜΑ
ΚΑΘΟΡΙΣΜΟΥ ΟΡΙΟΓΡΑΜΜΩΝ ΟΧΘΗΣ, ΠΑΡΟΧΘΙΑΣ ΖΩΝΗΣ ΚΑΙ ΠΑΛΑΙΑΣ ΟΘΧΗΣ

ΕΠΙΣΠΕΥΔΩΝ: ΔΗΜΟΣ ΜΑΚΕΔΟΝΙΔΟΣ

ΠΕΡΙΟΧΗ: ΠΑΡΑΠΟΤΑΜΙΑ ΕΚΤΑΣΗ ΣΤΗ ΓΕΦΥΡΑ ΑΛΙΑΚΜΟΝΑ ΠΡΟΣ ΤΑ ΦΡΑΓΜΑΤΑ ΤΗΣ ΔΕΗ

Ο.Τ.Α.: ΔΗΜΟΣ ΜΑΚΕΔΟΝΙΔΟΣ

ΕΠΑΡΧΙΑ: ΒΕΡΟΙΑΣ

ΤΡΙΓΩΝΟΜΕΤΡΙΚΗ ΕΞΑΡΤΗΣΗ: ΓΕΦΥΡΑ ΓΤΣ, ΣΧΟΛΕΙΟ ΓΤΣ(ΑΜΜΟΣ)

ΥΨΟΜΕΤΡΙΚΗ ΑΦΕΤΗΡΙΑ: Η Μ. ΣΤΑΘΜΗ ΤΗΣ ΕΠΙΦ. ΤΗΣ ΘΑΛΑΣΣΑΣ

ΚΛΙΜΑΚΑ 1: 500

ΠΕΡΙΦΕΡΕΙΑ ΚΕΝΤΡΙΚΗΣ ΜΑΚΕΔΟΝΙΑΣ
ΔΙ.ΠΕ.ΧΩ.
Νομός ΗΜΑΘΙΑΣ
Θέμα Επικυρ. καθορ. οριογρ. οχθης
Θέση Παροχθ. ζωνης & παλ.οχθης ποτ. Αλιακμονα
Το παρόν τοπογραφικό διάγραμμα συνοδεύει την υπ'αριθ. 7046/25.Ι.06 Απόφαση Γενικού Γραμματέα Περιφέρειας Κεντρικής Μακεδονίας
Θεσ/νίκη 1/8/2006
ΘΕΩΡΗΘΗΚΕ
Η Προϊσταμένη ... ΔΙ.ΠΕ.ΧΩ. Κ.Μ.
Ευθυμία Γιαννούλη
Αρχ. Μηχ. με Α' β.

ΘΕΣΣΑΛΟΝΙΚΗ ΜΑΙΟΣ 2006

Ο ΣΥΝΤΑΞΑΣ

ΓΕΩΡΓΙΟΣ Δ. ΝΕΣΤΟΡΗΣ
ΑΓΡ. ΤΟΠΟΓΡΑΦΟΣ ΜΗΧΑΝΙΚΟΣ
ΔΙΠΛΩΜΑΤΟΥΧΟΣ Α.Π.Θ.
Α.Μ. Τ.Ε.Ε. 65082
Γ. ΝΙΚΟΛΑΙΔΗ 24
ΤΗΛ. 416.988-4?.545 ΘΕΣΣΑΛΟΝΙΚΗ

ΚΤΗΜΑΤΙΚΗ ΥΠΗΡΕΣΙΑ Ν. ΗΜΑΘΙΑΣ
ΕΛΕΓΘΗΚΕ ΓΙΑ ΤΗΝ ΑΚΡΙΒΕΙΑ & ΘΕΩΡΗΘΗΚΕ
ΒΕΡΟΙΑ ΜΑΙΟΣ 2006

ΕΘΝΙΚΟ ΤΥΠΟΓΡΑΦΕΙΟ
Για τεχνικούς λόγους στο σχεδιάγραμμα έγινε σμίκρυνση κατά ποσοστό 44 %


ΠΑΝΑΓΙΩΤΗΣ ΘΕΟΔΩΡΟΠΟΥΛΟΣ
ΑΓΡΟΝΟΜΟΣ ΤΟΠΟΓΡΑΦΟΣ ΜΗΧΑΝΙΚΟΣ
ΜΕ ΒΑΘΜΟ Γ'

ΑΠΟΣΠΑΣΜΑ ΧΑΡΤΗ



ΚΛΙΜΑΚΑ 1: 50000

ΔΙΑΝΟΜΗ ΠΙΝΑΚΙΔΩΝ

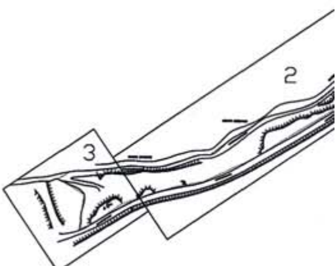

ΥΠΟΜΝΗΜΑ ΣΥΜΒΟΛ

	ΟΤΕ
	ΔΕΗ
	ΣΤΑΣΗ ΠΟΛΥΓΩΝΟΜΕΤΡΙΑΣ
	ΥΔΡΑΥΛΑΚΑΣ ΜΕΤΑ ΤΩΝ ΠΡΑΝΩΝ
	ΣΥΡΜΑΤΙΝΗ ΠΕΡΙΦΡΑΞΗ ΜΕ ΣΙΔΗΡΟΠΑΣΣΑΛΟΥΣ
	ΦΡΥΔΙ ΠΡΑΝΟΥΣ
	ΠΟΔΙ ΠΡΑΝΟΥΣ
	ΔΕΝΤΡΟ

ΠΙΝΑΚΑΣ ΣΥΝΤΕΤΑΓΜΕΝΩΝ

	ΟΧΘΗΣ			ΠΑΡΟΧΘΙΑΣ ΖΩΝΗΣ			ΠΑΛΑΙΑ ΟΧΘΗ	
	X	Y		X	Y		X	Y
1	352411.62	4482638.45	1'	352417.48	4482630.35			
2	352396.36	4482627.40	2'	352407.36	4482623.02			
3	352397.40	4482621.91	3'	352408.32	4482617.94			
4	352393.06	4482618.35	4'	352396.07	4482607.88			
5	352387.57	4482619.07	5'	352390.65	4482608.58			
6	352360.07	4482595.88	6'	352365.67	4482587.52			

ΑΡΜΟΔΙΑ ΥΠΗΡΕΣΙΑ ΥΠ. ΟΙΚΟΝΟΜΙΑΣ ΚΑΙ ΟΙΚΟΝΟΜΙΚΩΝ
ΚΤΗΜΑΤΙΚΗ ΥΠΗΡΕΣΙΑ Ν. ΗΜΑΘΙΑΣ
ΥΠΟΜΝΗΜΑ ΕΠΙΤΡΟΠΗΣ

ΤΟ ΠΑΡΩΝ ΤΟΠΟΓΡΑΦΙΚΟ ΔΙΑΓΡΑΜΜΑ ΣΥΝΟΔΕΥΕΙ ΤΗΝ ΑΠΟ 19-06-2006 ΕΚΘΕΣΗ ΚΑΘΟΡΙΣΜΟΥ ΤΩΝ ΟΡΙΟΓΡΑΜΜΩΝ ΟΧΘΗΣ, ΠΑΡΑΧΘΙΑΣ ΖΩΝΗΣ ΚΑΙ ΠΑΛΑΙΑΣ ΟΧΘΗΣ ΤΟΥ Ν.2971/2001

ΟΡΙΟΓΡΑΜΜΗ ΟΧΘΗΣ
ΟΡΙΟΓΡΑΜΜΗ ΠΑΡΟΧΘΙΑΣ ΖΩΝΗΣ
ΟΡΙΟΓΡΑΜΜΗ ΠΑΛΑΙΑΣ ΟΧΘΗΣ


ΟΙ ΚΟΡΥΦΕΣ ΤΩΝ ΟΡΙΟΓΡΑΜΜΩΝ ΕΞΑΣΦΑΛΙΖΟΝΤΑΙ ΑΠΟ ΠΟΛΥΓΩΝΟΜΕΤΡΙΚΑ ΣΗΜΕΙΑ ΚΑΙ ΣΥΝΤΕΤΑΓΜΕΝΕΣ ΕΞΑΡΤΗΜΕΝΕΣ ΑΠΟ ΤΟ ΕΛΛΗΝΙΚΟ ΓΕΩΔΑΙΤΙΚΟ ΣΥΣΤΗΜΑ ΑΝΑΦΟΡΑΣ (ΕΓΣΑ '87) ΕΓΚΑΡΣΙΑΣ ΜΕΡΚΑΤΟΡΙΚΗΣ ΠΡΟΒΟΛΗΣ

ΒΕΡΟΙΑ

1. Ο ΠΡΟΕΔΡΟΣ
ΑΡΗΣ ΠΟΛΙΑΝΙΔΗΣ ΦΟΡΟΤΕΧΝΙΚΟΣ ΤΕ/Α

ΤΑ ΜΕΛΗ
2. ΘΕΟΔΩΡΟΠΟΥΛΟΣ ΠΑΝΑΓΙΩΤΗΣ ΑΓΡΟΝΟΜΟΣ ΤΟΠΟΓΡΑΦΟΣ ΜΗΧΑΝΙΚΟΣ ΜΕ Β. 6
3.
4.
5.
6.

ΣΥΜΒΟΛΙΣΜΩΝ
...ΓΩΝΟΜΕΤΡΙΑΣ
...ΡΑΝΩΝ ΠΕΡΙΦΡΑΞΗ ...ΛΑΣΣΑΛΟΤΣ
...ΟΤΣ
...ΟΤΣ

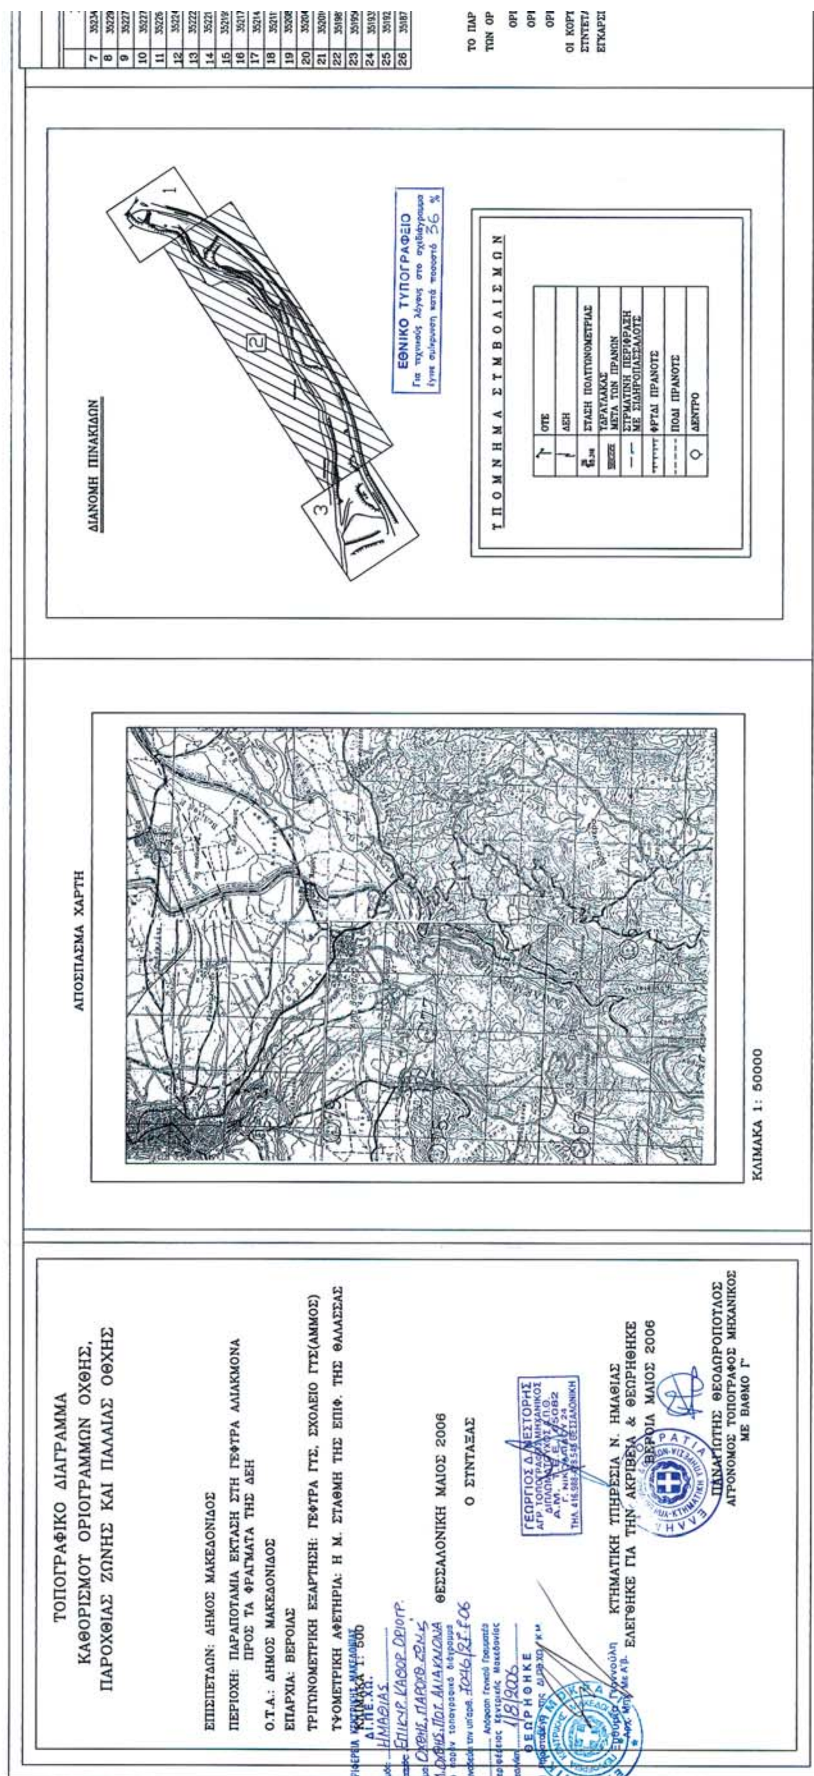
ΤΟΠΟΓΡΑΦΙΚΟ ΔΙΑΓΡΑΜΜΑ
ΚΑΘΟΡΙΣΜΟΥ ΟΡΙΟΓΡΑΜΜΩΝ ΟΧΘΗΣ,
ΠΑΡΟΧΘΙΑΣ ΖΩΝΗΣ ΚΑΙ ΠΑΛΑΙΑΣ ΟΘΧΗΣ
ΕΠΙΣΠΕΤΔΩΝ: ΔΗΜΟΣ ΜΑΚΕΔΟΝΙΔΟΣ
ΠΕΡΙΟΧΗ: ΠΑΡΑΠΟΤΑΜΙΑ ΕΚΤΑΣΗ ΣΤΗ ΓΕΦΥΡΑ ΑΛΙΑΚΜΟΝΑ ΠΡΟΣ ΤΑ ΦΡΑΓΜΑΤΑ ΤΗΣ ΔΕΗ
Ο.Τ.Α.: ΔΗΜΟΣ ΜΑΚΕΔΟΝΙΔΟΣ
ΕΠΑΡΧΙΑ: ΒΕΡΟΙΑΣ
ΤΡΙΓΩΝΟΜΕΤΡΙΚΗ ΕΞΑΡΤΗΣΗ: ΓΕΦΥΡΑ ΓΤΣ, ΣΧΟΛΕΙΟ ΓΤΣ(ΑΜΜΟΣ)
ΥΨΟΜΕΤΡΙΚΗ ΑΦΕΤΗΡΙΑ: Η Μ. ΣΤΑΘΜΗ ΤΗΣ ΕΠΙΦ. ΤΗΣ ΘΑΛΑΣΣΑΣ
ΚΛΙΜΑΚΑ 1: 500
ΘΕΣΣΑΛΟΝΙΚΗ ΜΑΙΟΣ 2006
Ο ΣΥΝΤΑΞΑΣ
ΓΕΩΡΓΙΟΣ Δ. ΝΕΣΤΟΡΗΣ
ΑΓΡ. ΤΟΠΟΓΡΑΦΟΣ ΜΗΧΑΝΙΚΟΣ
ΚΤΗΜΑΤΙΚΗ ΥΠΗΡΕΣΙΑ Ν. ΗΜΑΘΙΑΣ
ΕΛΕΓΘΗΚΕ ΓΙΑ ΤΗΝ ΑΚΡΙΒΕΙΑ & ΘΕΩΡΗΘΗΚΕ
ΒΕΡΟΙΑ ΜΑΙΟΣ 2006
ΠΑΝΑΓΙΩΤΗΣ ΘΕΟΔΩΡΟΠΟΥΛΟΣ
ΑΓΡΟΝΟΜΟΣ ΤΟΠΟΓΡΑΦΟΣ ΜΗΧΑΝΙΚΟΣ
ΜΕ ΒΑΘΜΟ Γ'
ΠΕΡΙΦΕΡΕΙΑ ΚΕΝΤΡΙΚΗΣ ΜΑΚΕΔΟΝΙΑΣ
ΔΙ.ΠΕ.ΧΩ.
ΘΕΩΡΗΘΗΚΕ
ΑΠΟΣΠΑΣΜΑ ΧΑΡΤΗ
ΚΛΙΜΑΚΑ 1: 50000
ΔΙΑΝΟΜΗ ΠΙΝΑΚΙΔΩΝ
1
2
3
ΕΘΝΙΚΟ ΤΥΠΟΓΡΑΦΕΙΟ
Για τεχνικούς λόγους στο σχεδιάγραμμα έγινε σμίκρυνση κατά ποσοστό 36 %
ΥΠΟΜΝΗΜΑ ΣΥΜΒΟΛΙΣΜΩΝ
ΟΤΕ
ΔΕΗ
ΣΤΑΣΗ ΠΟΛΥΓΩΝΟΜΕΤΡΙΑΣ
ΥΔΡΑΥΛΑΚΑΣ ΜΕΤΑ ΤΩΝ ΠΡΑΝΩΝ
ΣΥΡΜΑΤΙΝΗ ΠΕΡΙΦΡΑΞΗ ΜΕ ΣΙΔΗΡΟΠΑΣΣΑΛΟΥΣ
ΦΡΥΔΙ ΠΡΑΝΟΥΣ
ΠΟΔΙ ΠΡΑΝΟΥΣ
ΔΕΝΤΡΟ

ΑΛΙΑΚΜΟΝΑΣ ΠΟΤΑΜΟΣ

ΟΡΙΟΓΡΑΜΜΗ ΟΧΘΗΣ

ΠΑΡΑΠΟΤΑΜΙΟΣ ΧΩΜΑΤΙΝΟΣ ΔΡΟΜΟΣ

ΑΣΦΑΛΤΟΣΤΡΩΜΕΝΟΣ ΙΔΙΩΤΙΚΟΣ ΔΡΟΜΟΣ ΤΗΣ Δ.Ε.Η. ΓΙΑ ΙΔΙΑΝ ΕΞΥΠΗΡΕΤΗΣΗ

ΠΙΝΑΚΑΣ ΣΥΝΤΕΤΑΓΜΕΝΩΝ

ΟΧΘΗΣ			ΠΑΡΟΧΘΙΑΣ ΖΩΝΗΣ			ΠΑΛΑΙΑ ΟΧΘΗ		
	X	Y		X	Y		X	Y
7	352340.81	4482585.88	7'	352343.20	4482575.85			
8	352294.39	4482586.32	8'	352296.43	4482576.30			
9	352277.86	4482579.10	9'	352288.12	4482572.67			
10	352278.34	4482566.98	10'	352288.57	4482561.19			
11	352261.91	4482557.97	11'	352263.65	4482547.52			
12	352245.69	4482560.79	12'	352249.09	4482550.05			
13	352225.50	4482540.63	13'	352231.95	4482532.94			
14	352213.21	4482531.98	14'	352218.33	4482523.36			
15	352195.48	4482523.24	15'	352198.36	4482513.51			
16	352175.83	4482520.91	16'	352176.67	4482510.94			
17	352144.71	4482519.41	17'	352145.17	4482509.42			
18	352112.95	4482518.02	18'	352111.96	4482507.96			
19	352082.25	4482525.51	19'	352079.73	4482515.83			
20	352045.19	4482535.71	20'	352043.58	4482525.78			
21	352010.60	4482537.54	21'	352010.48	4482527.53			
22	351981.39	4482537.91	22'	351981.64	4482527.91			
23	351956.02	4482536.24	23'	351955.68	4482526.19			
24	351935.54	4482538.98	24'	351932.55	4482529.29			
25	351921.43	4482546.06	25'	351917.66	4482536.76			
26	351872.47	4482561.44	26'	351868.45	4482552.22			

ΑΡΜΟΔΙΑ ΥΠΗΡΕΣΙΑ ΥΠ. ΟΙΚΟΝΟΜΙΑΣ ΚΑΙ ΟΙΚΟΝΟΜΙΚΩΝ
ΚΤΗΜΑΤΙΚΗ ΥΠΗΡΕΣΙΑ Ν. ΗΜΑΘΙΑΣ
ΥΠΟΜΝΗΜΑ ΕΠΙΤΡΟΠΗΣ

ΤΟ ΠΑΡΟΝ ΤΟΠΟΓΡΑΦΙΚΟ ΔΙΑΓΡΑΜΜΑ ΣΥΝΟΔΕΥΕΙ ΤΗΝ ΑΠΟ 19.06.2006 ΕΚΘΕΣΗ ΚΑΘΟΡΙΣΜΟΥ ΤΩΝ ΟΡΙΟΓΡΑΜΜΩΝ ΟΧΘΗΣ, ΠΑΡΑΧΘΙΑΣ ΖΩΝΗΣ ΚΑΙ ΠΑΛΑΙΑΣ ΟΧΘΗΣ ΤΟΥ Ν.2971/2001

ΟΡΙΟΓΡΑΜΜΗ ΟΧΘΗΣ

ΟΡΙΟΓΡΑΜΜΗ ΠΑΡΟΧΘΙΑΣ ΖΩΝΗΣ

ΟΡΙΟΓΡΑΜΜΗ ΠΑΛΑΙΑΣ ΟΧΘΗΣ

ΟΙ ΚΟΡΥΦΕΣ ΤΩΝ ΟΡΙΟΓΡΑΜΜΩΝ ΕΞΑΣΦΑΛΙΖΟΝΤΑΙ ΑΠΟ ΠΟΛΥΓΩΝΟΜΕΤΡΙΚΑ ΣΗΜΕΙΑ ΚΑΙ ΣΥΝΤΕΤΑΓΜΕΝΕΣ ΕΞΑΡΤΗΜΕΝΕΣ ΑΠΟ ΤΟ ΕΛΛΗΝΙΚΟ ΓΕΩΔΑΙΤΙΚΟ ΣΥΣΤΗΜΑ ΑΝΑΦΟΡΑΣ (ΕΓΣΑ '87) ΕΓΚΑΡΣΙΑΣ ΜΕΡΚΑΤΟΡΙΚΗΣ ΠΡΟΒΟΛΗΣ

ΒΕΡΟΙΑ

1. Ο ΠΡΟΕΔΡΟΣ

ΧΡΗΣΤΟΣ [illegible]ΙΑΝΙΔΗΣ
ΦΟΡΟΤΕΧΝΙΚΟΣ ΤΕ/Α

ΤΑ ΜΕΛΗ


2. ΘΕΟΔΩΡΟΠΟΥΛΟΣ ΠΑΝΑΓΙΩΤΗΣ
ΑΓΡΟΝΟΜΟΣ ΤΟΠΟΓΡΑΦΟΣ
ΜΗΧΑΝΙΚΟΣ


3.

4.

5.

6.

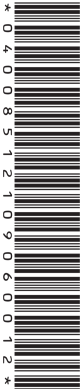

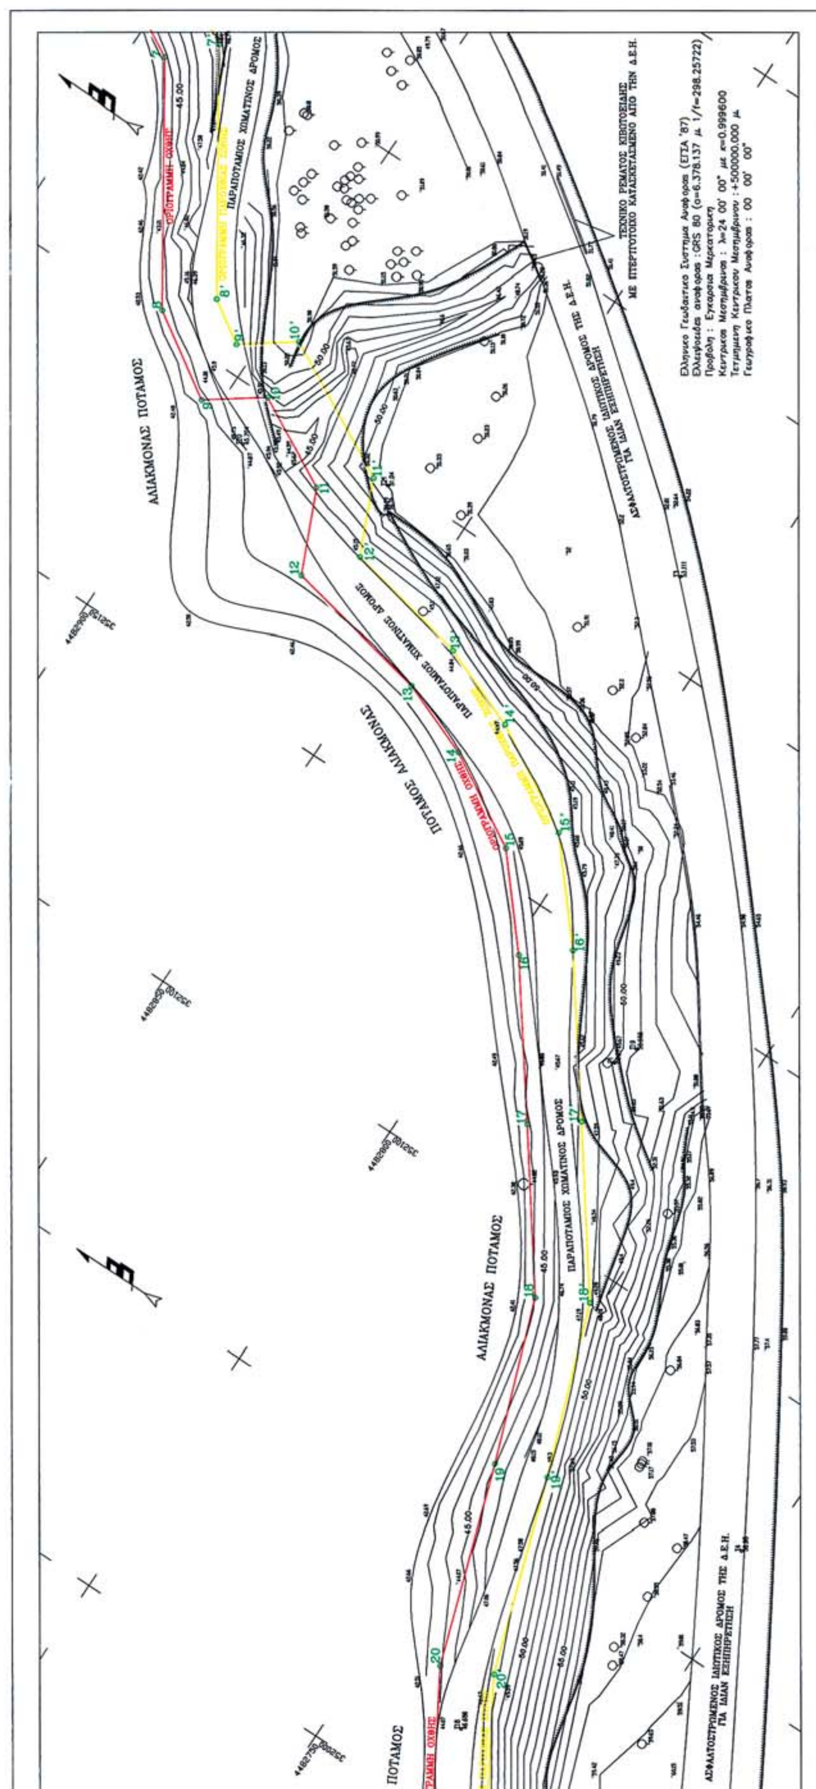
Ελληνικο Γεωδαιτικο Συστημα Αναφορας (ΕΓΣΑ '87)
Ελλειψοειδες αναφορας : GRS 80 (α=6.378.137 μ 1/f=298.25722)
Προβολη : Εγκαρσια Μερκατορικη
Κεντρικος Μεσημβρινος : λ=24 00' 00" με κ=0,999600
Τετμημενη Κεντρικου Μεσημβρινου : +500000,000 μ
Γεωγραφικο Πλατος Αναφορας : 00 00' 00"
ΤΕΧΝΙΚΟ ΡΕΜΑΤΟΣ ΚΙΒΩΤΟΕΙΔΕΣ
ΜΕ ΠΤΕΡΥΓΟΤΟΙΧΟ ΚΑΤΑΣΚΕΥΑΣΜΕΝΟ ΑΠΟ ΤΗΝ Δ.Ε.Η.
ΑΣΦΑΛΤΟΣΤΡΩΜΕΝΟΣ ΙΔΙΩΤΙΚΟΣ ΔΡΟΜΟΣ ΤΗΣ Δ.Ε.Η.
ΓΙΑ ΙΔΙΑΝ ΕΞΥΠΗΡΕΤΗΣΗ
ΑΛΙΑΚΜΟΝΑΣ ΠΟΤΑΜΟΣ
ΠΟΤΑΜΟΣ ΑΛΙΑΚΜΟΝΑΣ
ΠΑΡΑΠΟΤΑΜΙΟΣ ΧΩΜΑΤΙΝΟΣ ΔΡΟΜΟΣ

ΤΟΠΟΓΡΑΦΙΚΟ ΔΙΑΓΡΑΜΜΑ
ΚΑΘΟΡΙΣΜΟΤ ΟΡΙΟΓΡΑΜΜΩΝ ΟΧΘΗΣ,
ΠΑΡΟΧΘΙΑΣ ΖΩΝΗΣ ΚΑΙ ΠΑΛΑΙΑΣ ΟΘΧΗΣ

ΕΠΙΣΠΕΤΔΩΝ: ΔΗΜΟΣ ΜΑΚΕΔΟΝΙΔΟΣ

ΠΕΡΙΟΧΗ: ΠΑΡΑΠΟΤΑΜΙΑ ΕΚΤΑΣΗ ΣΤΗ ΓΕΦΤΡΑ ΑΛΙΑΚΜΟΝΑ ΠΡΟΣ ΤΑ ΦΡΑΓΜΑΤΑ ΤΗΣ ΔΕΗ

Ο.Τ.Α.: ΔΗΜΟΣ ΜΑΚΕΔΟΝΙΔΟΣ

ΕΠΑΡΧΙΑ: ΒΕΡΟΙΑΣ

ΤΡΙΓΩΝΟΜΕΤΡΙΚΗ ΕΞΑΡΤΗΣΗ: ΓΕΦΤΡΑ ΓΤΣ, ΣΧΟΛΕΙΟ ΓΤΣ(ΑΜΜΟΣ)

ΤΨΟΜΕΤΡΙΚΗ ΑΦΕΤΗΡΙΑ: Η Μ. ΣΤΑΘΜΗ ΤΗΣ ΕΠΙΦ. ΤΗΣ ΘΑΛΑΣΣΑΣ

ΚΛΙΜΑΚΑ 1: 500

ΠΕΡΙΦΕΡΕΙΑ ΚΕΝΤΡΙΚΗΣ ΜΑΚΕΔΟΝΙΑΣ
ΔΙ.ΠΕ.ΧΩ.
Νομός: ΗΜΑΘΙΑΣ
Επικυρ. καθορ. οριογρ.
οχθης, παροχθ. ζωνης
παλ. οχθης ποτ. Αλιακμονα
Το παρόν τοπογραφικό διάγραμμα συνοδεύει την υπ'αριθ. 7046/27.7.06
Απόφαση Γενικού Γραμματέα Περιφέρειας Κεντρικής Μακεδονίας
Θεσ/νίκη 1/8/2006
ΘΕΩΡΗΘΗΚΕ
Η Προϊσταμένη της ΔΙ.ΠΕ.ΧΩ. Κ.Μ.
Ευθυμία Γιάννουλη
Αρχ. Μηχ. Με Α' β.

ΕΘΝΙΚΟ ΤΥΠΟΓΡΑΦΕΙΟ
Για τεχνικούς λόγους στο σχεδιάγραμμα έγινε σμίκρυνση κατά ποσοστό 40 %

ΘΕΣΣΑΛΟΝΙΚΗ ΜΑΙΟΣ 2006

Ο ΣΥΝΤΑΞΑΣ

ΓΕΩΡΓΙΟΣ Δ. ΝΕΣΤΟΡΗΣ
ΑΓΡ. ΤΟΠΟΓΡΑΦΟΣ ΜΗΧΑΝΙΚΟΣ
ΔΙΠΛΩΜΑΤΟΥΧΟΣ Α.Π.Θ.
Α.Μ. Τ.Ε.Ε. 65082
Γ. ΝΙΚΟΛΑΪΔΟΥ 24
ΤΗΛ. 416.988-828.545 ΘΕΣΣΑΛΟΝΙΚΗ

ΚΤΗΜΑΤΙΚΗ ΤΠΗΡΕΣΙΑ Ν. ΗΜΑΘΙΑΣ
ΕΛΕΓΘΗΚΕ ΓΙΑ ΤΗΝ ΑΚΡΙΒΕΙΑ & ΘΕΩΡΗΘΗΚΕ
ΒΕΡΟΙΑ ΜΑΙΟΣ 2006

ΠΑΝΑΓΙΩΤΗΣ ΘΕΟΔΩΡΟΠΟΤΛΟΣ
ΑΓΡΟΝΟΜΟΣ ΤΟΠΟΓΡΑΦΟΣ ΜΗΧΑΝΙΚΟΣ
ΜΕ ΒΑΘΜΟ Γ'

ΑΠΟΣΠΑΣΜΑ ΧΑΡΤΗ

ΚΛΙΜΑΚΑ 1: 50000

ΔΙΑΝΟΜΗ ΠΙΝΑΚΙΔΩΝ

1
2
3

ΤΠΟΜΝΗΜΑ ΣΤΜΒΟΛΙΣΜΩΝ

	ΟΤΕ
	ΔΕΗ
	ΣΤΑΣΗ ΠΟΛΤΓΩΝΟΜΕΤΡΙΑΣ
	ΤΔΡΑΤΛΑΚΑΣ ΜΕΤΑ ΤΩΝ ΠΡΑΝΩΝ
	ΣΤΡΜΑΤΙΝΗ ΠΕΡΙΦΡΑΞΗ ΜΕ ΣΙΔΗΡΟΠΑΣΣΑΛΟΤΣ
	ΦΡΤΔΙ ΠΡΑΝΟΤΣ
	ΠΟΔΙ ΠΡΑΝΟΤΣ
	ΔΕΝΤΡΟ

ΠΙΝΑΚΑΣ ΣΥΝΤΕΤΑΓΜΕΝΩΝ

ΟΧΘΗΣ			ΠΑΡΟΧΘΙΑΣ ΖΩΝΗΣ			ΠΑΛΑΙΑ ΟΧΘΗ		
	X	Y		X	Y		X	Y
27	351803.77	4482600.61	27'	351798.98	4482591.83			
28	351748.73	4482629.21	28'	351744.34	4482620.22			
29	351712.85	4482645.59	29'	351708.45	4482636.60			
30	351685.28	4482659.97	30'	351680.66	4482651.10			

ΑΡΜΟΔΙΑ ΥΠΗΡΕΣΙΑ ΥΠ. ΟΙΚΟΝΟΜΙΑΣ ΚΑΙ ΟΙΚΟΝΟΜΙΚΩΝ
ΚΤΗΜΑΤΙΚΗ ΥΠΗΡΕΣΙΑ Ν. ΗΜΑΘΙΑΣ
ΥΠΟΜΝΗΜΑ ΕΠΙΤΡΟΠΗΣ

ΤΟ ΠΑΡΩΝ ΤΟΠΟΓΡΑΦΙΚΟ ΔΙΑΓΡΑΜΜΑ ΣΥΝΟΔΕΥΕΙ ΤΗΝ ΑΠΟ 19-06-2006 ΕΚΘΕΣΗ ΚΑΘΟΡΙΣΜΟΥ ΤΩΝ ΟΡΙΟΓΡΑΜΜΩΝ ΟΧΘΗΣ, ΠΑΡΑΧΘΙΑΣ ΖΩΝΗΣ ΚΑΙ ΠΑΛΑΙΑΣ ΟΧΘΗΣ ΤΟΥ Ν.2971/2001

ΟΡΙΟΓΡΑΜΜΗ ΟΧΘΗΣ
ΟΡΙΟΓΡΑΜΜΗ ΠΑΡΟΧΘΙΑΣ ΖΩΝΗΣ
ΟΡΙΟΓΡΑΜΜΗ ΠΑΛΑΙΑΣ ΟΧΘΗΣ

ΟΙ ΚΟΡΥΦΕΣ ΤΩΝ ΟΡΙΟΓΡΑΜΜΩΝ ΕΞΑΣΦΑΛΙΖΟΝΤΑΙ ΑΠΟ ΠΟΛΥΓΩΝΟΜΕΤΡΙΚΑ ΣΗΜΕΙΑ ΚΑΙ ΣΥΝΤΕΤΑΓΜΕΝΕΣ ΕΞΑΡΤΗΜΕΝΕΣ ΑΠΟ ΤΟ ΕΛΛΗΝΙΚΟ ΓΕΩΔΑΙΤΙΚΟ ΣΥΣΤΗΜΑ ΑΝΑΦΟΡΑΣ (ΕΓΣΑ '87) ΕΓΚΑΡΣΙΑΣ ΜΕΡΚΑΤΟΡΙΚΗΣ ΠΡΟΒΟΛΗΣ

ΒΕΡΟΙΑ

1. Ο ΠΡΟΕΔΡΟΣ

ΤΑ ΜΕΛΗ

2.

ΘΕΟΔΩΡΟΠΟΥΛΟΣ ΠΑΝΑΓΙΩΤΗΣ
ΑΓΡΟΝΟΜΟΣ ΤΟΠΟΓΡΑΦΟΣ
ΜΗΧΑΝΙΚΟΣ Μ.Ε.


3.

4.

5.

6.

ΦΟΡΟΤΕΧΝΙΚΟΣ ΤΕ/Α

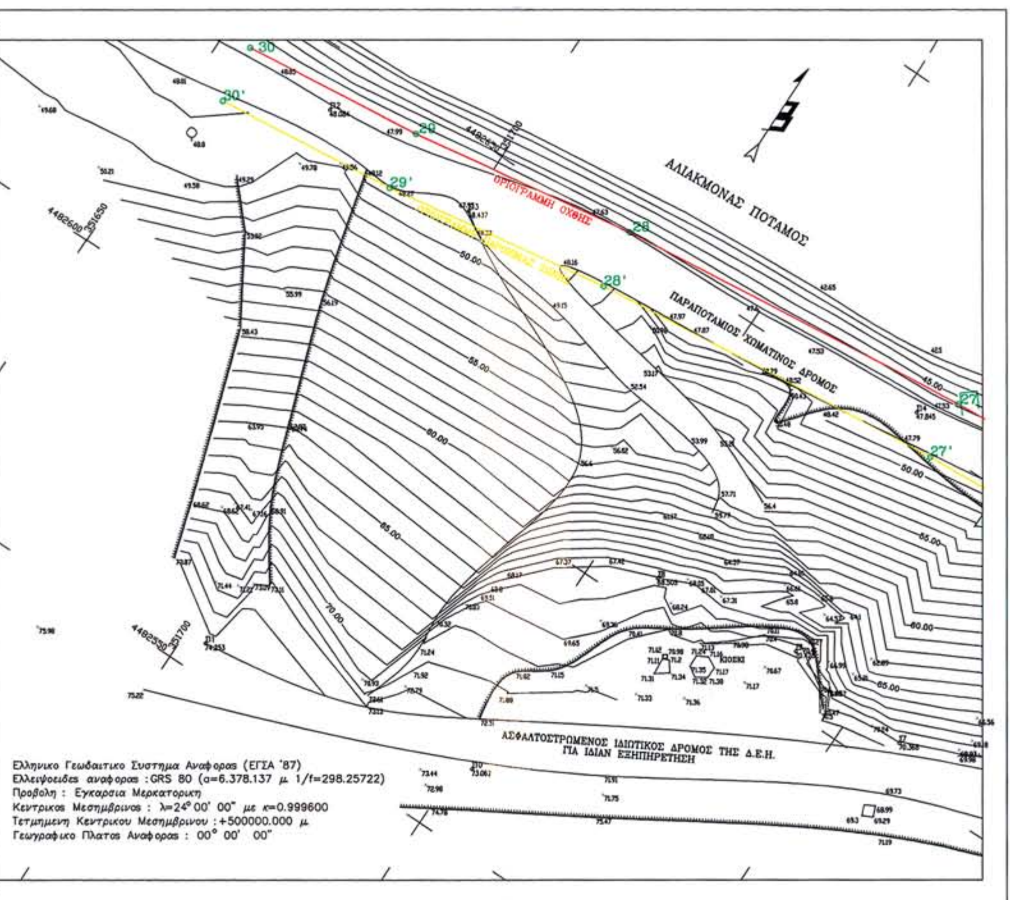

ΕΘΝΙΚΟ ΤΥΠΟΓΡΑΦΕΙΟ

ΕΦΗΜΕΡΙΔΑ ΤΗΣ ΚΥΒΕΡΝΗΣΕΩΣ

ΠΕΡΙΦΕΡΕΙΑΚΑ ΓΡΑΦΕΙΑ ΠΩΛΗΣΗΣ Φ.Ε.Κ.

ΘΕΣΣΑΛΟΝΙΚΗ - Βασ. Όλγας 227	**(2310) 423 956**	**ΛΑΡΙΣΑ** - Διοικητήριο	**(2410) 597449**
ΠΕΙΡΑΙΑΣ - Ευριπίδου 63	**(210) 413 5228**	**ΚΕΡΚΥΡΑ** - Σαμαρά 13	**(26610) 89 122**
ΠΑΤΡΑ - Κορίνθου 327	**(2610) 638 109**		**(26610) 89 105**
	(2610) 638 110	**ΗΡΑΚΛΕΙΟ** - Πεδιάδος 2	**(2810) 300 781**
ΙΩΑΝΝΙΝΑ - Διοικητήριο	**(26510) 87215**	**ΛΕΣΒΟΣ** - Πλ.Κωνσταντινουπόλεως 1	**(22510) 46 654**
ΚΟΜΟΤΗΝΗ - Δημοκρατίας 1	**(25310) 22 858**		**(22510) 47 533**

ΤΙΜΗ ΠΩΛΗΣΗΣ ΦΥΛΛΩΝ ΕΦΗΜΕΡΙΔΟΣ ΤΗΣ ΚΥΒΕΡΝΗΣΕΩΣ

Σε έντυπη μορφή:
- Για τα ΦΕΚ από 1 μέχρι 16 σελίδες σε 1 euro, προσαυξανόμενη κατά 0,20 euro για κάθε επιπλέον οκτασέλιδο ή μέρος αυτού.
- Για τα φωτοαντίγραφα ΦΕΚ σε 0,15 euro ανά σελίδα.

Σε μορφή CD:

Τεύχος	Περίοδος	EURO	Τεύχος	Περίοδος	EURO
Α΄	Ετήσιο	150	Αναπτυξιακών Πράξεων	Ετήσιο	50
Α	3μηνιαίο	40	Ν.Π.Δ.Δ.	Ετήσιο	50
Α΄	Μηνιαίο	15	Παράρτημα	Ετήσιο	50
Β'	Ετήσιο	300	Εμπορικής και Βιομηχανικής Ιδιοκτησίας	Ετήσιο	100
Β΄	3μηνιαίο	80	Ανωτάτου Ειδικού Δικαστηρίου	Ετήσιο	5
Β΄	Μηνιαίο	30	Διακηρύξεων Δημοσίων Συμβάσεων	Ετήσιο	200
Γ΄	Ετήσιο	50	Διακηρύξεων Δημοσίων Συμβάσεων	Εβδομαδιαίο	5
Δ΄	Ετήσιο	220	Α.Ε. & Ε.Π.Ε	Μηνιαίο	100
Δ΄	3μηνιαίο	60			

- Η τιμή πώλησης μεμονωμένων Φ.Ε.Κ σε μορφή cd-rom από εκείνα που διατίθενται σε ηλεκτρονική μορφή και μέχρι 100 σελίδες σε 5 euro προσαυξανόμενη κατά 1 euro ανά 50 σελίδες.
- Η τιμή πώλησης σε μορφή cd-rom δημοσιευμάτων μιας εταιρείας στο τεύχος Α.Ε. και Ε.Π.Ε. σε 5 euro ανά έτος.

ΠΑΡΑΓΓΕΛΙΑ ΚΑΙ ΑΠΟΣΤΟΛΗ Φ.Ε.Κ.: τηλεφωνικά: 210 - 4071010, fax: 210 - 4071010 internet: http://www.et.gr.

ΕΤΗΣΙΕΣ ΣΥΝΔΡΟΜΕΣ Φ.Ε.Κ.

	Σε έντυπη μορφή	Από το Internet
Α΄ (Νόμοι, Π.Δ., Συμβάσεις κτλ.)	225 €	190 €
Β΄ (Υπουργικές αποφάσεις κτλ.)	320 €	225 €
Γ΄ (Διορισμοί, απολύσεις κτλ. Δημ. Υπαλλήλων)	65 €	ΔΩΡΕΑΝ
Δ΄ (Απαλλοτριώσεις, πολεοδομία κτλ.)	320 €	160 €
Αναπτυξιακών Πράξεων και Συμβάσεων (Τ.Α.Π.Σ.)	160 €	95 €
Ν.Π.Δ.Δ. (Διορισμοί κτλ. προσωπικού Ν.Π.Δ.Δ.)	65 €	ΔΩΡΕΑΝ
Παράρτημα (Προκηρύξεις θέσεων ΔΕΠ κτλ.)	33 €	ΔΩΡΕΑΝ
Δελτίο Εμπορικής και Βιομ/κής Ιδιοκτησίας (Δ.Ε.Β.Ι.)	65 €	33 €
Ανωτάτου Ειδικού Δικαστηρίου (Α.Ε.Δ.)	10 €	ΔΩΡΕΑΝ
Ανωνύμων Εταιρειών & Ε.Π.Ε.	2.250 €	645 €
Διακηρύξεων Δημοσίων Συμβάσεων (Δ.Δ.Σ.)	225 €	95 €
Πρώτο (Α΄), Δεύτερο (Β΄) και Τέταρτο (Δ΄)	–	450 €

- Το τεύχος του ΑΣΕΠ (έντυπη μορφή) θα αποστέλλεται σε συνδρομητές με την επιβάρυνση των 70 euro, ποσό το οποίο αφορά ταχυδρομικά έξοδα.
- Για την παροχή δικαιώματος ηλεκτρονικής πρόσβασης σε Φ.Ε.Κ. προηγουμένων ετών και συγκεκριμένα στα τεύχη Α΄, Β΄, Δ΄, Αναπτυξιακών Πράξεων & Συμβάσεων, Δελτίο Εμπορικής και Βιομηχανικής Ιδιοκτησίας, Διακηρύξεων Δημοσίων Συμβάσεων και Α.Ε. & Ε.Π.Ε., η τιμή προσαυξάνεται πέραν του ποσού της ετήσιας συνδρομής έτους 2006, κατά 40 euro ανά έτος παλαιότητας και ανά τεύχος.

* Οι συνδρομές του εσωτερικού προπληρώνονται στις ΔΟΥ (το ποσό συνδρομής καταβάλλεται στον κωδικό αριθμό εσόδων ΚΑΕ 2531 και το ποσό υπέρ ΤΑΠΕΤ (5% του ποσού της συνδρομής) στον κωδικό αριθμό εσόδων ΚΑΕ 3512).Το πρωτότυπο αποδεικτικό είσπραξης (διπλότυπο) θα πρέπει να αποστέλλεται ή να κατατίθεται στην αρμόδια Υπηρεσία του Εθνικού Τυπογραφείου.
* Η πληρωμή του υπέρ ΤΑΠΕΤ ποσοστού που αντιστοιχεί σε συνδρομές, εισπράττεται και από τις ΔΟΥ.
* Οι συνδρομητές του εξωτερικού έχουν τη δυνατότητα λήψης των δημοσιευμάτων μέσω internet, με την καταβολή των αντίστοιχων ποσών συνδρομής και ΤΑΠΕΤ .
* Οι Νομαρχιακές Αυτοδιοικήσεις, οι Δήμοι, οι Κοινότητες ως και οι επιχειρήσεις αυτών πληρώνουν το μισό χρηματικό ποσό της συνδρομής και ολόκληρο το ποσό υπέρ του ΤΑΠΕΤ.
* Η συνδρομή ισχύει για ένα ημερολογιακό έτος. Δεν εγγράφονται συνδρομητές για μικρότερο χρονικό διάστημα.
* Η εγγραφή ή ανανέωση της συνδρομής πραγματοποιείται το αργότερο μέχρι την 31ην Δεκεμβρίου κάθε έτους.
* Αντίγραφα διπλοτύπων, ταχυδρομικές επιταγές και χρηματικά γραμμάτια δεν γίνονται δεκτά.

Πληροφορίες Α.Ε. - Ε.Π.Ε. και λοιπών Φ.Ε.Κ.: 210 527 9000
Φωτοαντίγραφα παλαιών ΦΕΚ - ΒΙΒΛΙΟΘΗΚΗ - ΜΑΡΝΗ 8 - Τηλ. (210)8220885 - 8222924
Δωρεάν διάθεση τεύχους Προκηρύξεων ΑΣΕΠ αποκλειστικά από Μάρνη 8 & Περιφερειακά Γραφεία
Δωρεάν ανάγνωση δημοσιευμάτων τεύχους Α΄ από την ιστοσελίδα του Εθνικού Τυπογραφείου

Οι υπηρεσίες εξυπηρέτησης των πολιτών λειτουργούν καθημερινά από 08.00΄ έως 13.00΄



ΑΠΟ ΤΟ ΕΘΝΙΚΟ ΤΥΠΟΓΡΑΦΕΙΟ
ΚΑΠΟΔΙΣΤΡΙΟΥ 34 * ΑΘΗΝΑ 104 32 * ΤΗΛ. 210 52 79 000 * FAX 210 52 21 004
ΗΛΕΚΤΡΟΝΙΚΗ ΔΙΕΥΘΥΝΣΗ: http://www.et.gr – e-mail: webmaster@et.gr